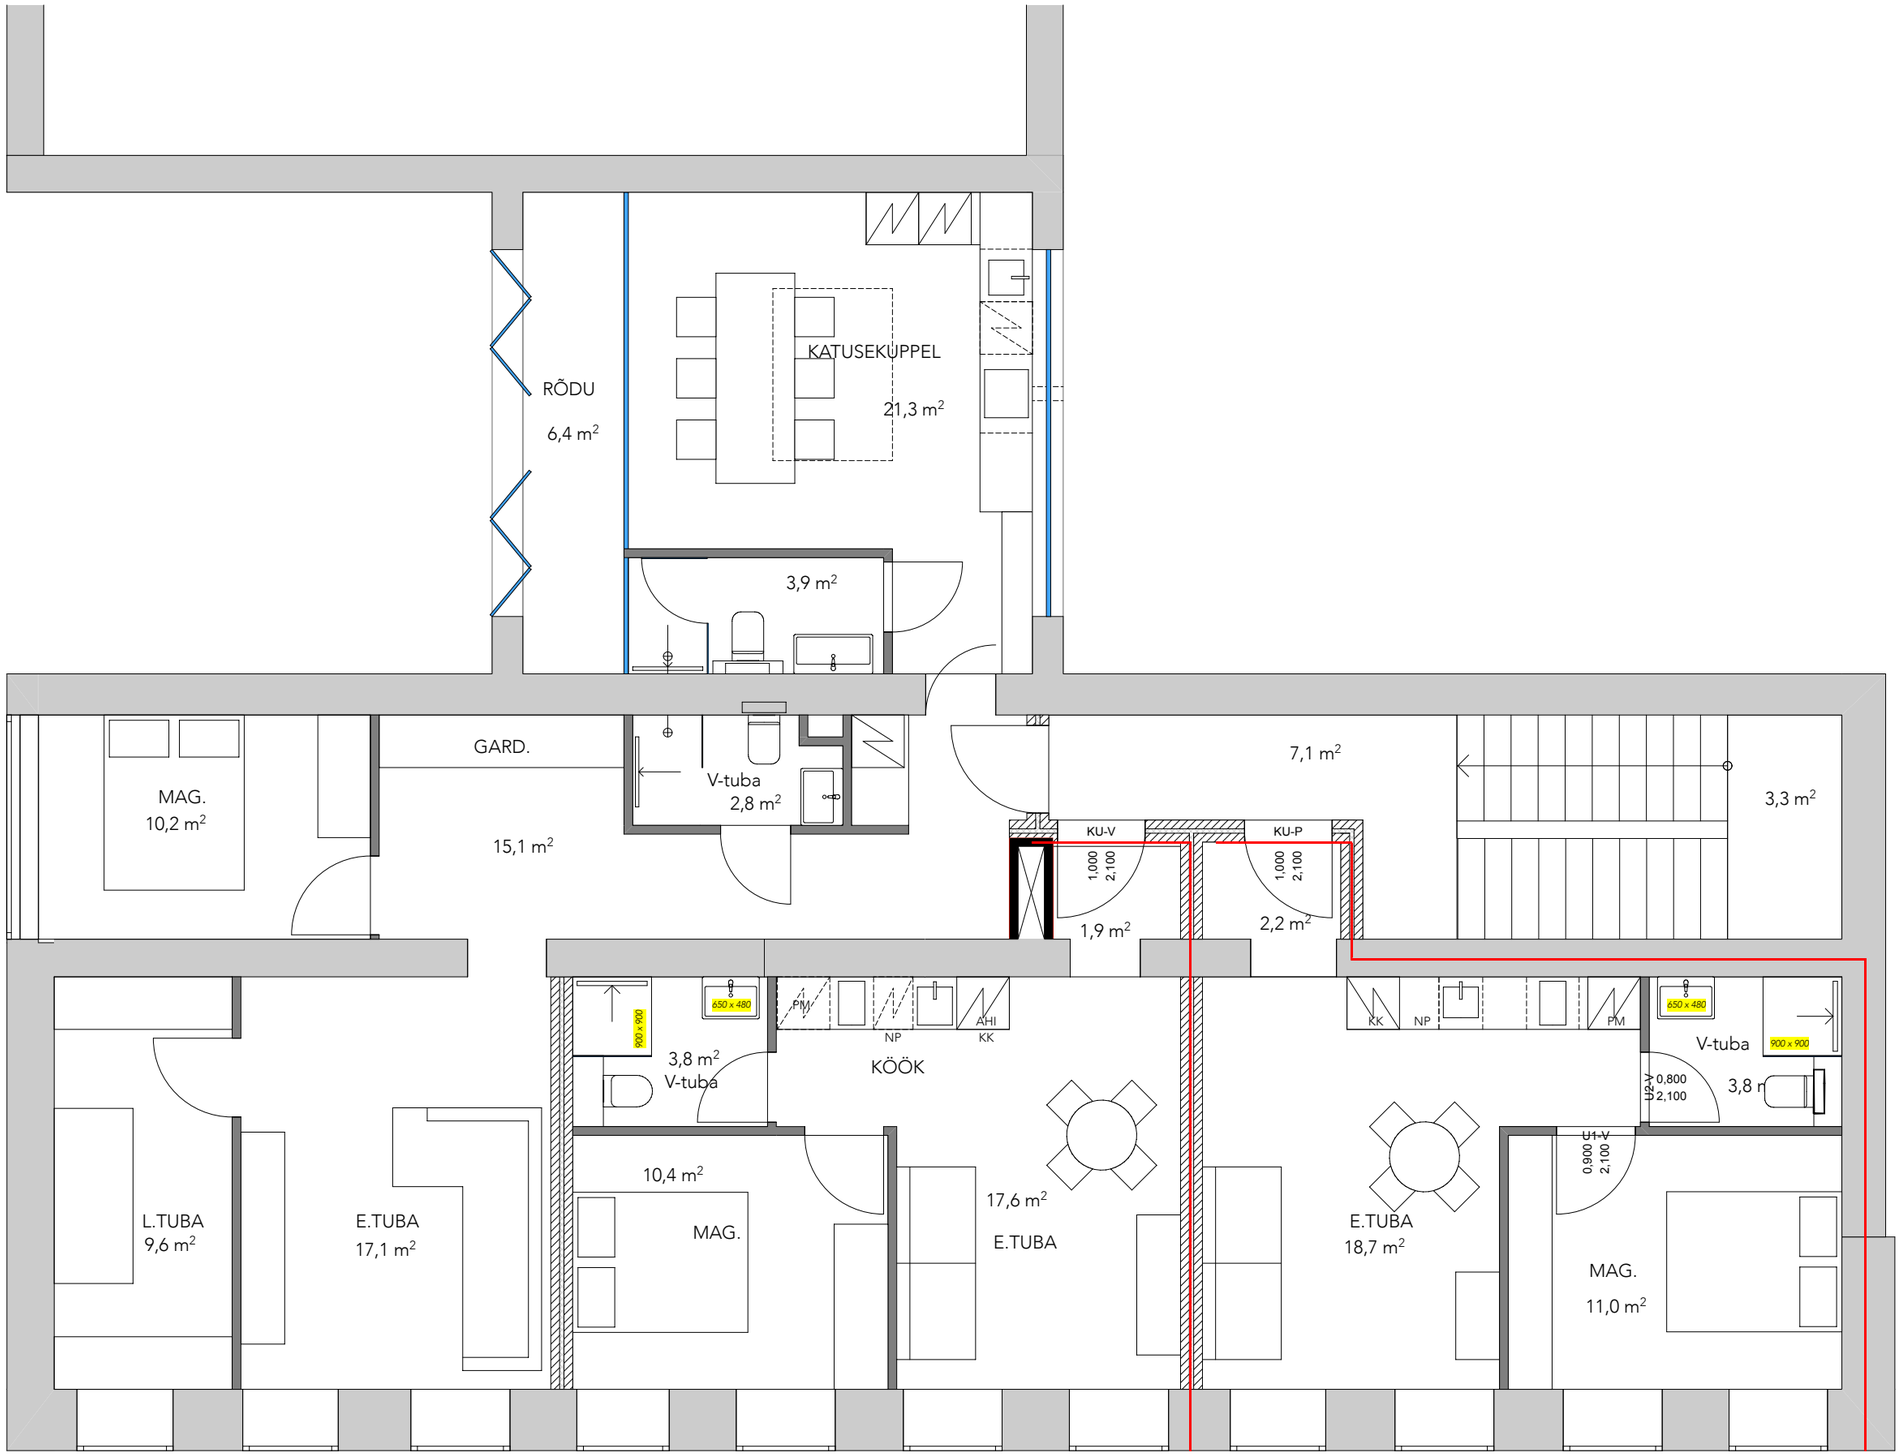


Västriku 2B Eskiis

3 KORRUSE PLAAN

Arhitekt Dmitri Pisarenko

M:1:70 Joonis 05 21.10.2026